



ALUNA

info@aluna-deutschland.de
www.aluna-deutschland.de

Dachkonstruktion - Technische Zeichnung

08.04.25 (3)

NERO EASY R1 4,00x9,00x0,85 ALUNA® AIR 2/XXL 2 System
ALUNA® DEUTSCHLAND FINE STRUCTURE RAL 7016
PC 4 mm

Ref. ALUNA®: 813/2024


Gummi: 30 mm

Art des Substrats: BETON


Schientyp: ALUNA® One System - PREMIUM-FÜ
One R1

Motortyp: Keine

Anzahl der PV-Paneele: -

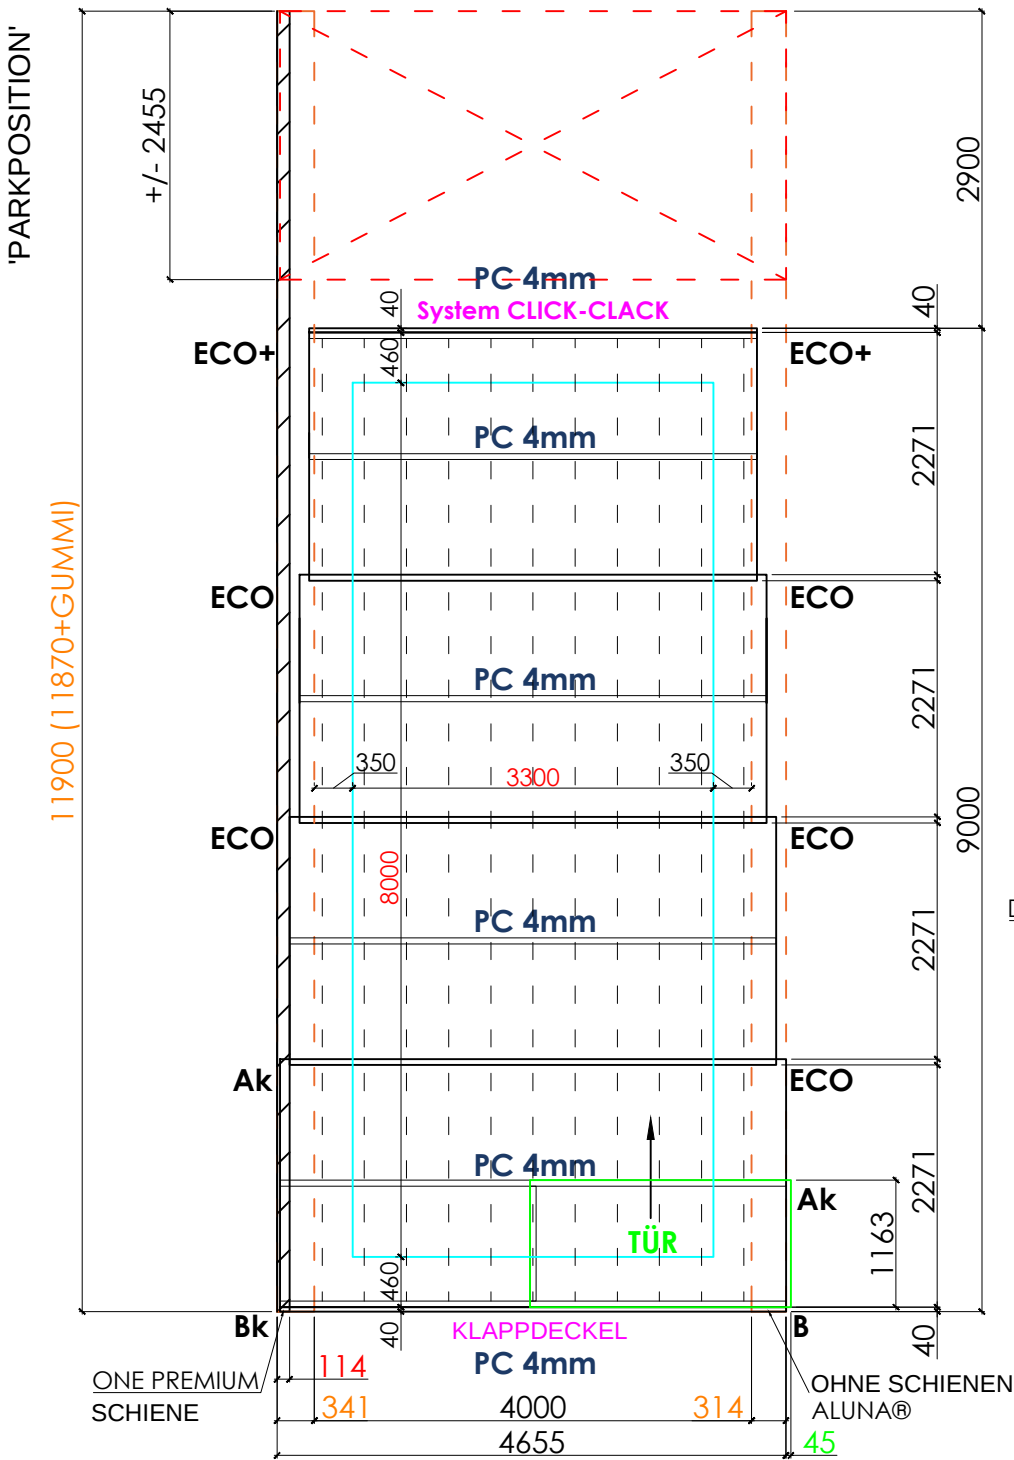

DETAL A

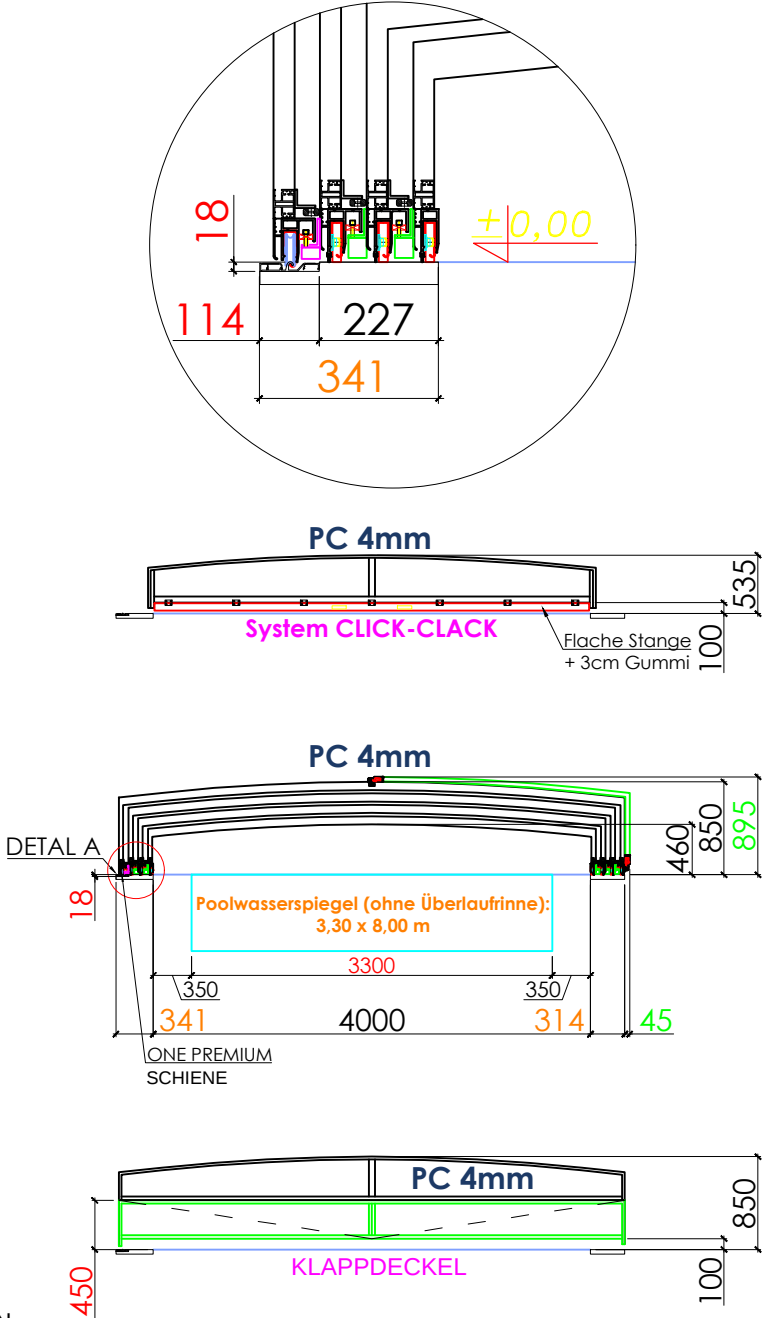

LEGENDE:

- PC 4mm** - solides Polycarbonat "Glas" Typ, gr. 4mm
Ak - Segment-/Türverriegelung mit Schlüssel
ECO - Segmentverriegelung (Knauf)
ECO+ - lange Segmentverriegelung (Knauf)
B - Scharnierklappenschloss
Bk - Scharnierklappenschloss mit Schlüssel

Hinweise zum Fundament & zur Abdichtung (bauseitige Voraussetzungen)

- Das Fundament sollte tragfähig und frostbeständig ausgeführt werden (Beton mind. Expositionsklasse XF nach DIN EN 206 / DIN 1045-2).
- Die wasserbeanspruchte Fundamentoberfläche sollte vollflächig abgedichtet werden (außentaugliche Verbundabdichtung nach DIN EN 14891 / DIN 18531).
- Schienen-Durchdringungen einzeln mit Dichtmanschette und dauerelastischem, frostbeständigem Dichtstoff abdichten – Bohrloch vorher reinigen.
- Tipp: Eine fachgerechte Abdichtung und ein frostbeständiger Untergrund schützen dauerhaft vor Feuchte- und Frostschäden. Zu Details beraten wir Sie gern.