



ALUNA

info@aluna-deutschland.de
www.aluna-deutschland.de

Dachkonstruktion - Technische Zeichnung

16.03.26 (1)

COMFORT R1 3,65x7,30x0,70
ALUNA® DEUTSCHLAND





ALUNA® AIR XXL 3 System
FINE STRUCTURE RAL 7016
PC 4 mm

Ref. ALUNA®: 687/2026

Gummi: 120 mm
Art des Substrats: BETON

Schientyp: ALUNA® AIR XXL R1 System
FULL R1

Motortyp: Keine
Anzahl der PV-Paneele: -

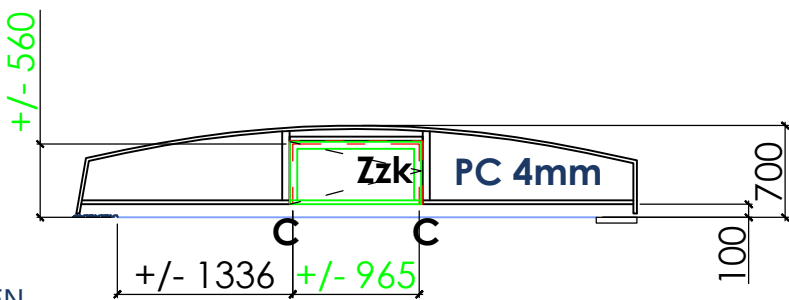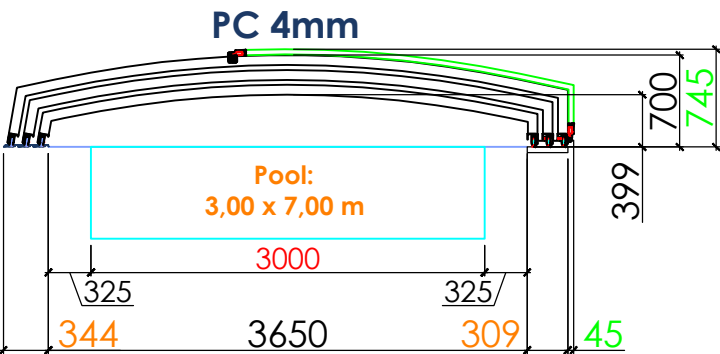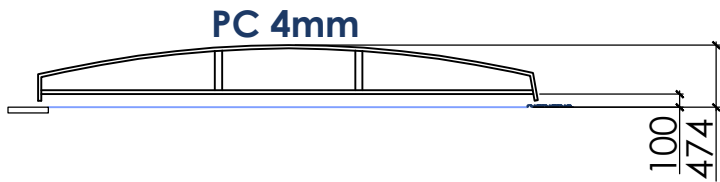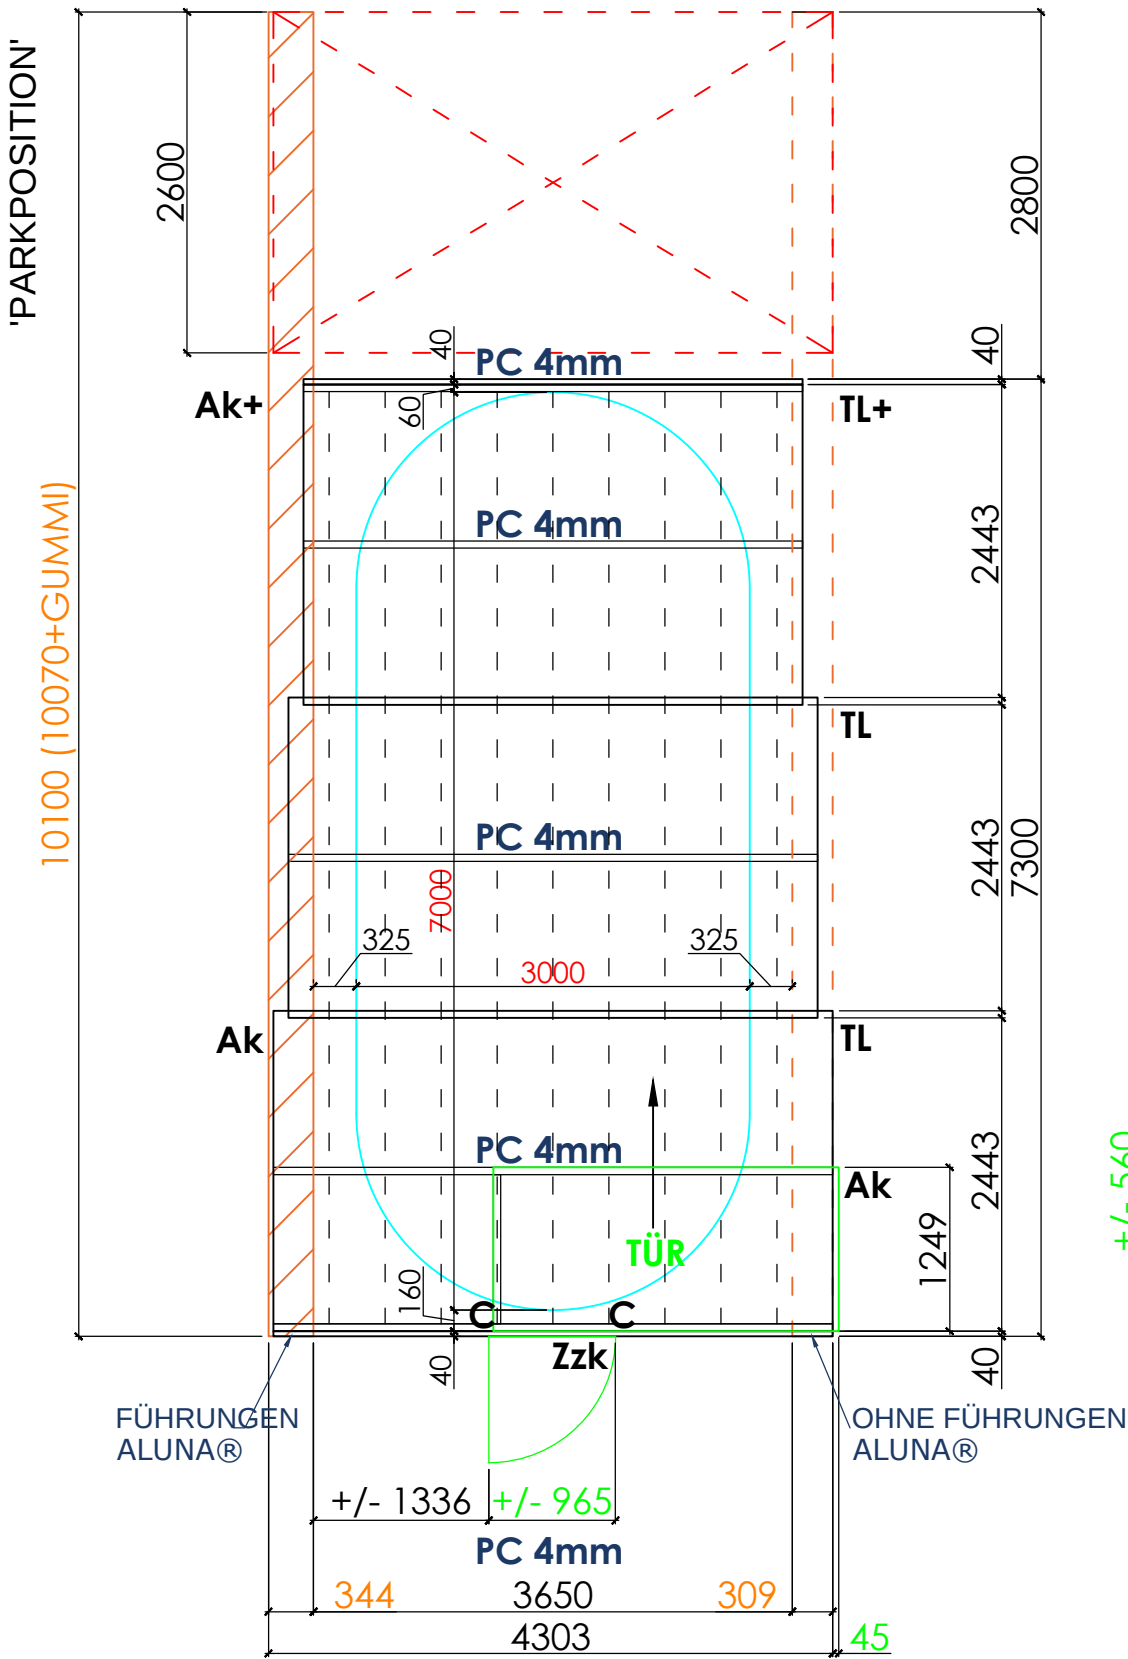

LEGENDE:

- | | |
|--------|--|
| PC 4mm | - Polycarbonat massiv (Glasoptik), Stärke 4 mm |
| Ak | - KeyLock Segment-/Türarretierung, abschließbar |
| Ak+ | - KeyLock Segment-/Türarretierung lang, abschließbar |
| C | - Giebelwandverriegelung |
| TL | - TerraLock Segmentarretierung (Bolzen) |
| TL+ | - TerraLock Segmentarretierung lang (Bolzen) |
| Zzk | - Schnappverschluss (für Klappe), abschließbar |

Hinweise zum Fundament & zur Abdichtung (bauseitige Voraussetzungen)

- Das Fundament sollte tragfähig und frostbeständig ausgeführt werden (Beton mind. Expositionsklasse XF nach DIN EN 206 / DIN 1045-2).
- Die wasserbeanspruchte Fundamentoberfläche sollte vollflächig abgedichtet werden (außentaugliche Verbundabdichtung nach DIN EN 14891 / DIN 18531).
- Schienen-Durchdringungen einzeln mit Dichtmanschette und dauerelastischem, frostbeständigem Dichtstoff abdichten – Bohrloch vorher reinigen.
- Tipp: Eine fachgerechte Abdichtung und ein frostbeständiger Untergrund schützen dauerhaft vor Feuchte- und Frostschäden. Zu Details beraten wir Sie gern.