
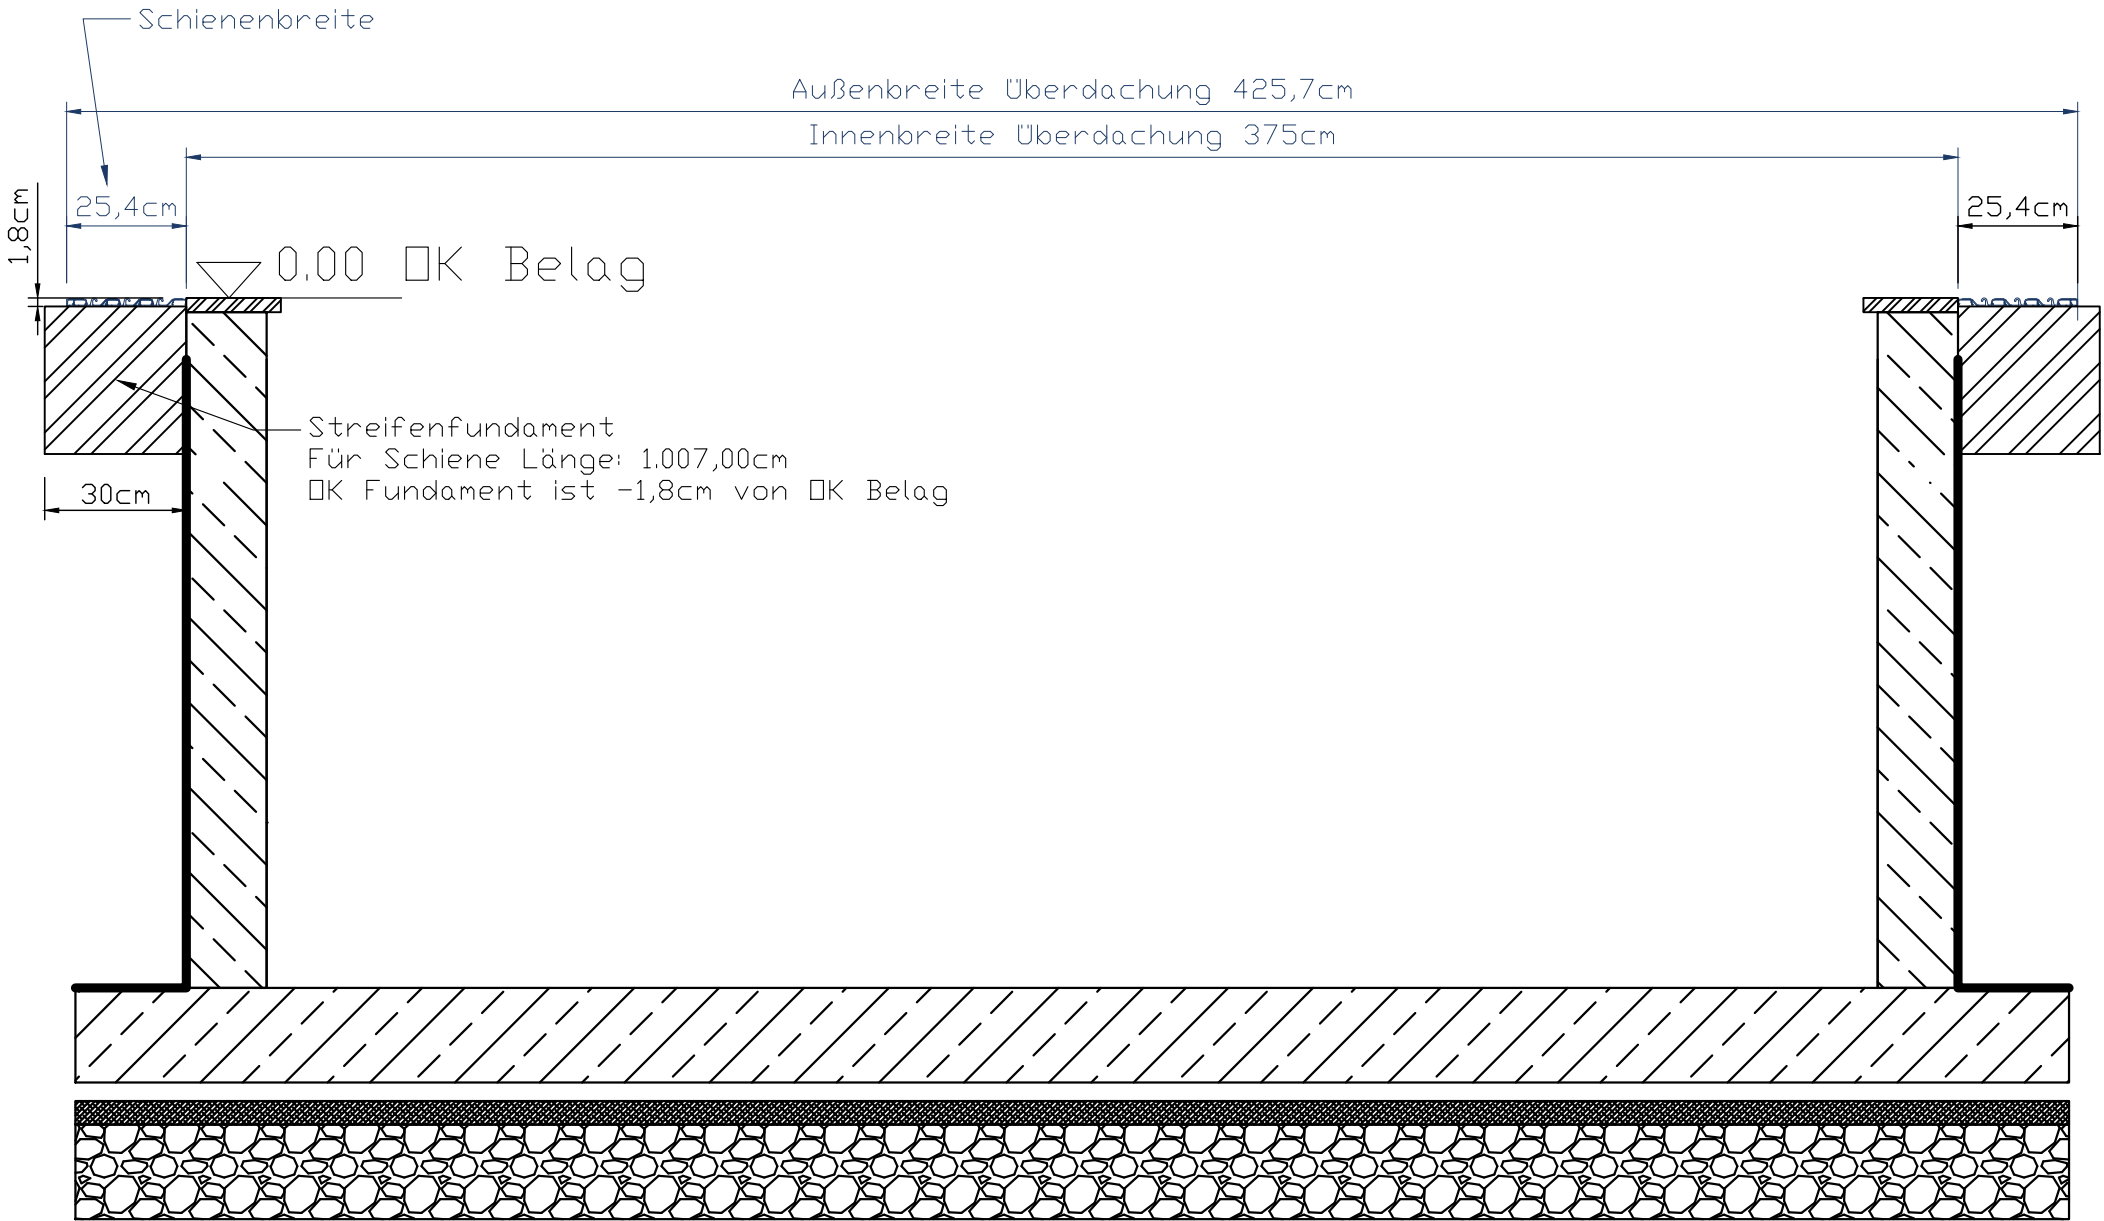


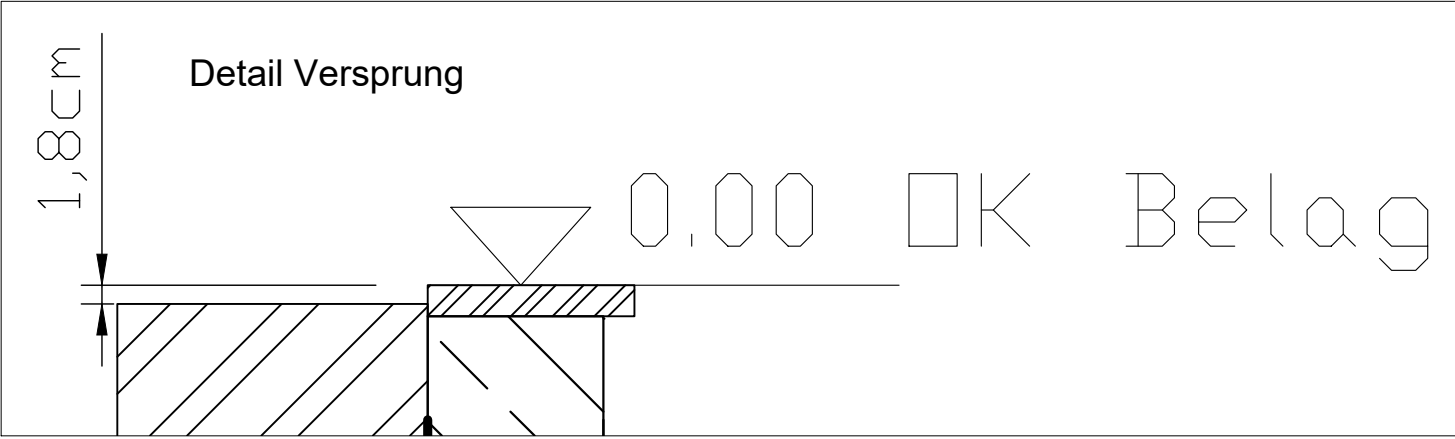

© ALUNA
Alle Rechte vorbehalten. Text, Bilder inklusive Layout-, Schrift- und Farbgestaltung sowie deren Anordnung unterliegen dem Schutz des Urheberrechts, anderer Schutzgesetze und sind mit allen Rechten ALUNA vorbehalten. Der Inhalt dieser Information darf nicht zu kommerziellen Zwecken kopiert, verbreitet, verändert oder Dritten zugänglich gemacht werden. Jegliche Art der Kopie – auch Papierausdruck, der nicht zum Zweck der persönlichen Verwendung stattfindet – oder Reproduktion bedarf der ausdrücklichen schriftlichen Genehmigung durch ALUNA und ist in allen anderen Fällen untersagt. Zuwiderhandlungen werden strafrechtlich verfolgt.

						Maßstab: 1:16	
						Detail Schiene neben Randstein/Belag (Versenkt)	
					Datum	Name	
				Bearb.:	01.07.2024	VM	ALUNA® DEUTSCHLAND - Wave PRO
				Zeichner:	01.07.2024	VM	Blatt:
				SD:	16.10.2024		Bl.:
Index	Änderung	Datum	Name	PD:	16.10.2024		

Hinweise zum Fundament & zur Abdichtung (bauseitige Voraussetzungen)

- Das Fundament sollte tragfähig und frostbeständig ausgeführt werden (Beton mind. Expositionsklasse XF nach DIN EN 206 / DIN 1045-2).
- Die wasserbeanspruchte Fundamentoberfläche sollte vollflächig abgedichtet werden (außentaugliche Verbundabdichtung nach DIN EN 14891 / DIN 18531).
- Schienen-Durchdringungen einzeln mit Dichtmanschette und dauerelastischem, frostbeständigem Dichtstoff abdichten – Bohrloch vorher reinigen.
- Tipp: Eine fachgerechte Abdichtung und ein frostbeständiger Untergrund schützen dauerhaft vor Feuchte- und Frostschäden. Zu Details beraten wir Sie gern.