



ALUNA

info@aluna-deutschland.de
www.aluna-deutschland.de

Dachkonstruktion - Technische Zeichnung

06.08.24 (1)

COMFORT R1 4,10x7,20x0,66
ALUNA® DEUTSCHLAND

ALUNA® AIR XXL 2 System
FINE STRUCTURE RAL 7016
PC 4 mm

Ref. ALUNA®: 679/2024





Gummi: 100 mm

Art des Substrats: BETON

Schientyp: ALUNA® AIR XXL 2 R1 System
FULL R1

Motortyp: Keine

Anzahl der PV-Paneele: -

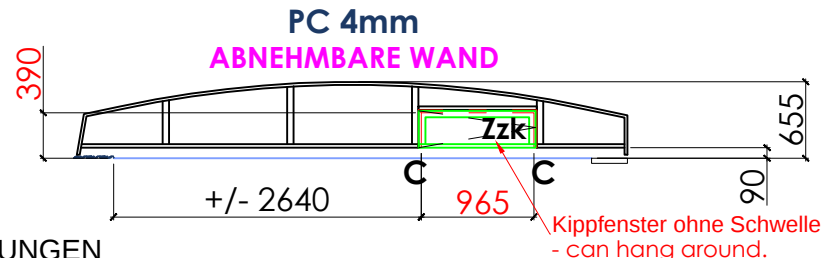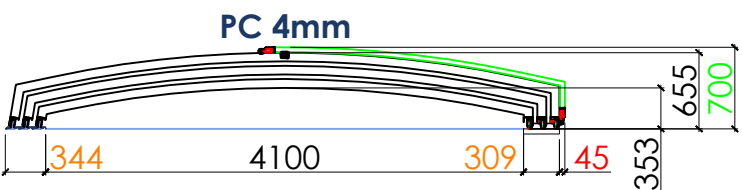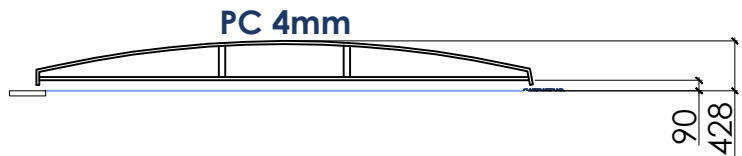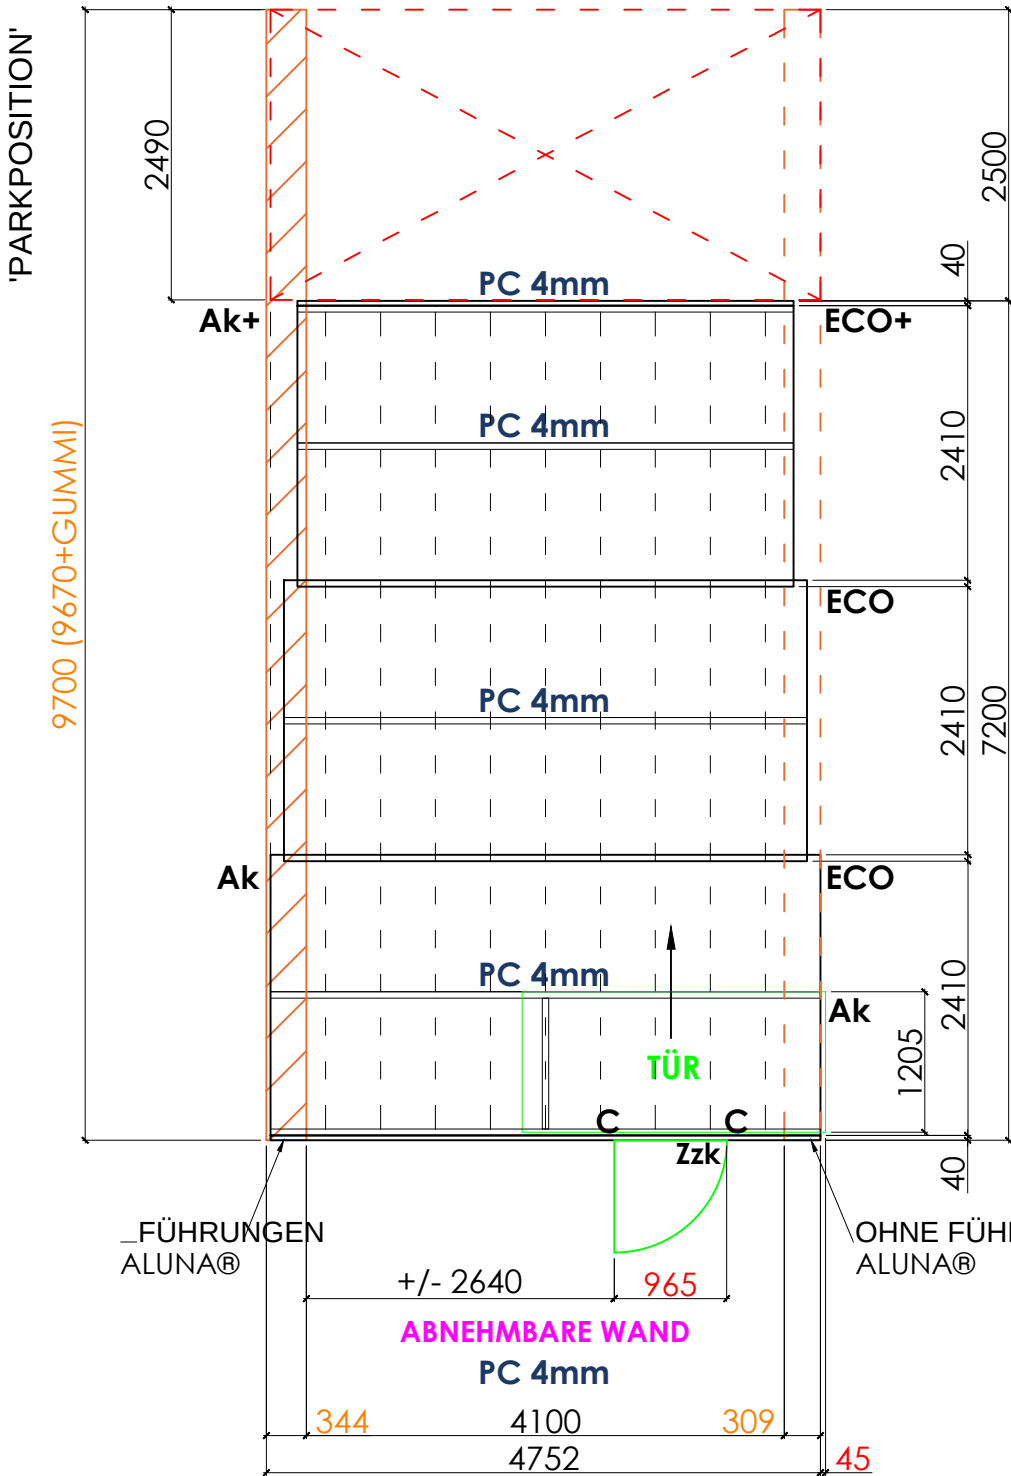

- LEGENDE:
- PC 4mm - solides Polycarbonat "Glas" Typ, gr. 4mm
 - Ak - Segment-/Türverriegelung mit Schlüssel
 - Ak+ - lange Segment-/Türverriegelung mit Schlüssel
 - C - Giebelwandverriegelung
 - ECO - Segmentverriegelung (Knauf)
 - ECO+ - lange Segmentverriegelung (Knauf)
 - Zzk - Schnappverschluss (für Scharnierklappe) mit Schlüssel

Hinweise zum Fundament & zur Abdichtung (bauseitige Voraussetzungen)

- Das Fundament sollte tragfähig und frostbeständig ausgeführt werden (Beton mind. Expositionsklasse XF nach DIN EN 206 / DIN 1045-2).
- Die wasserbeanspruchte Fundamentoberfläche sollte vollflächig abgedichtet werden (außentaugliche Verbundabdichtung nach DIN EN 14891 / DIN 18531).
- Schienen-Durchdringungen einzeln mit Dichtmanschette und dauerelastischem, frostbeständigem Dichtstoff abdichten – Bohrloch vorher reinigen.
- Tipp: Eine fachgerechte Abdichtung und ein frostbeständiger Untergrund schützen dauerhaft vor Feuchte- und Frostschäden. Zu Details beraten wir Sie gern.