



info@aluna-deutschland.de
www.aluna-deutschland.de

Dachkonstruktion - Technische Zeichnung

08.05.26 (6)

NERO EASY R1 2,60x6,05x0,82
ALUNA® DEUTSCHLAND

ALUNA® AIR 3/XXL 3 System
FINE STRUCTURE RAL 7016
PC 4 mm

Ref. ALUNA®: 831/2026



Gummi: 100 mm

Art des Substrats: BETON

Schientyp: ALUNA® One System
ONE R1

Motortyp: ---

Anzahl der PV-Paneele: ---

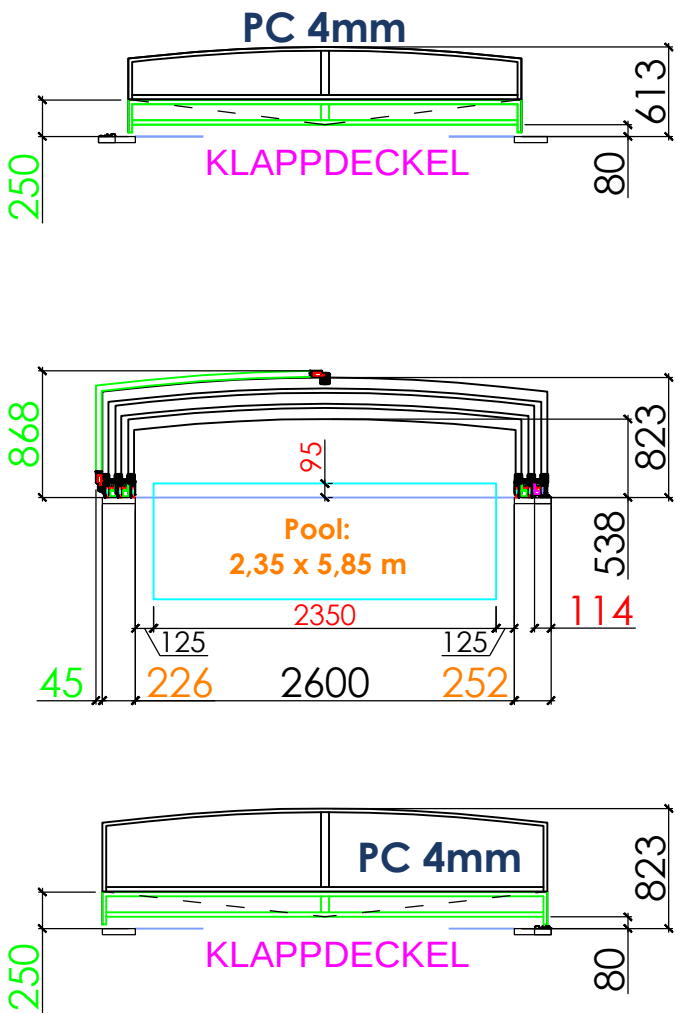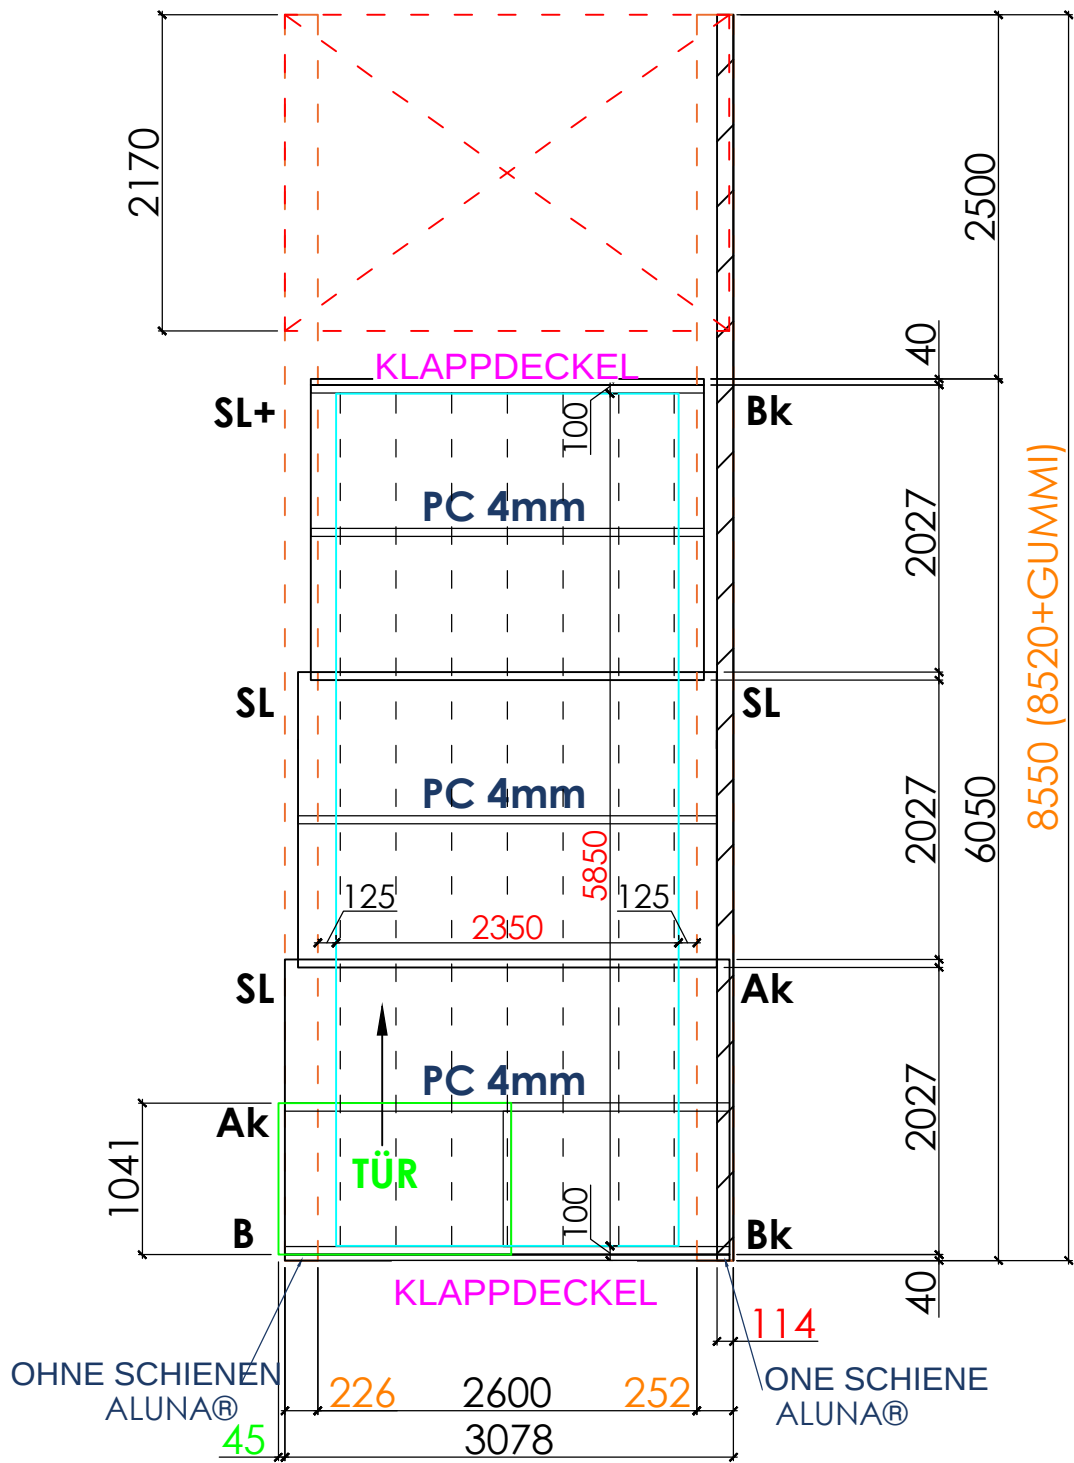

LEGENDE:

PC 4mm

Ak

B

Bk

SL

SL-

- Polycarbonat massiv (Glasoptik), Stärke 4 mm
- KeyLock Segment-/Türarretierung, abschließbar
- EasyLock Klappenverschluss
- KeyLock Klappenverschluss, abschließbar
- ScrewLock Segmentarretierung (Drehknopf)
- ScrewLock Segmentarretierung lang (Drehknopf)

Hinweise zum Fundament & zur Abdichtung (bauseitige Voraussetzungen)

- Das Fundament sollte tragfähig und frostbeständig ausgeführt werden (Beton mind. Expositionsklasse XF nach DIN EN 206 / DIN 1045-2).
- Die wasserbeanspruchte Fundamentoberfläche sollte vollständig abgedichtet werden (außentaugliche Verbundabdichtung nach DIN EN 14891 / DIN 18531).
- Schienen-Durchdringungen einzeln mit Dichtmanschette und dauerelastischem, frostbeständigem Dichtstoff abdichten – Bohrloch vorher reinigen.
- Tipp: Eine fachgerechte Abdichtung und ein frostbeständiger Untergrund schützen dauerhaft vor Feuchte- und Frostschäden. Zu Details beraten wir Sie gern.