



ALUNA

info@aluna-deutschland.de
www.aluna-deutschland.de

Dachkonstruktion - Technische Zeichnung

03.03.26 (3)

COMFORT R1 3,50x7,50x0,72
ALUNA® DEUTSCHLAND

ALUNA® AIR XXL 2 System
FINE STRUCTURE RAL 7016
PC 4 mm

Ref. ALUNA®: 980/2024





Gummi: 120 mm

Art des Substrats: BETON

Schientyp: ALUNA® AIR XXL 2 R1 System
FULL R1

Motortyp: Keine

Anzahl der PV-Paneele: -

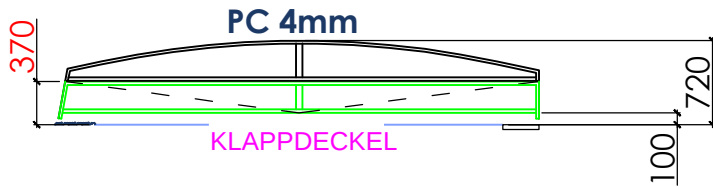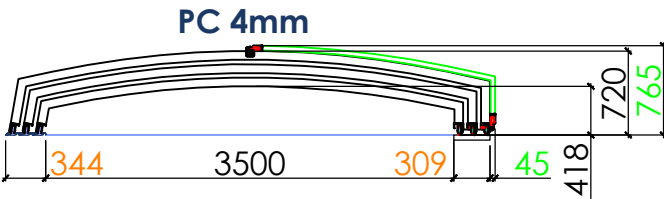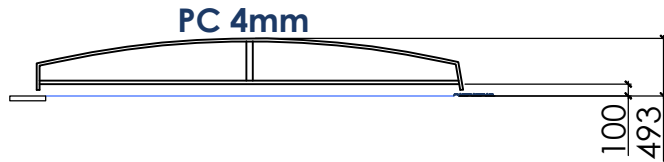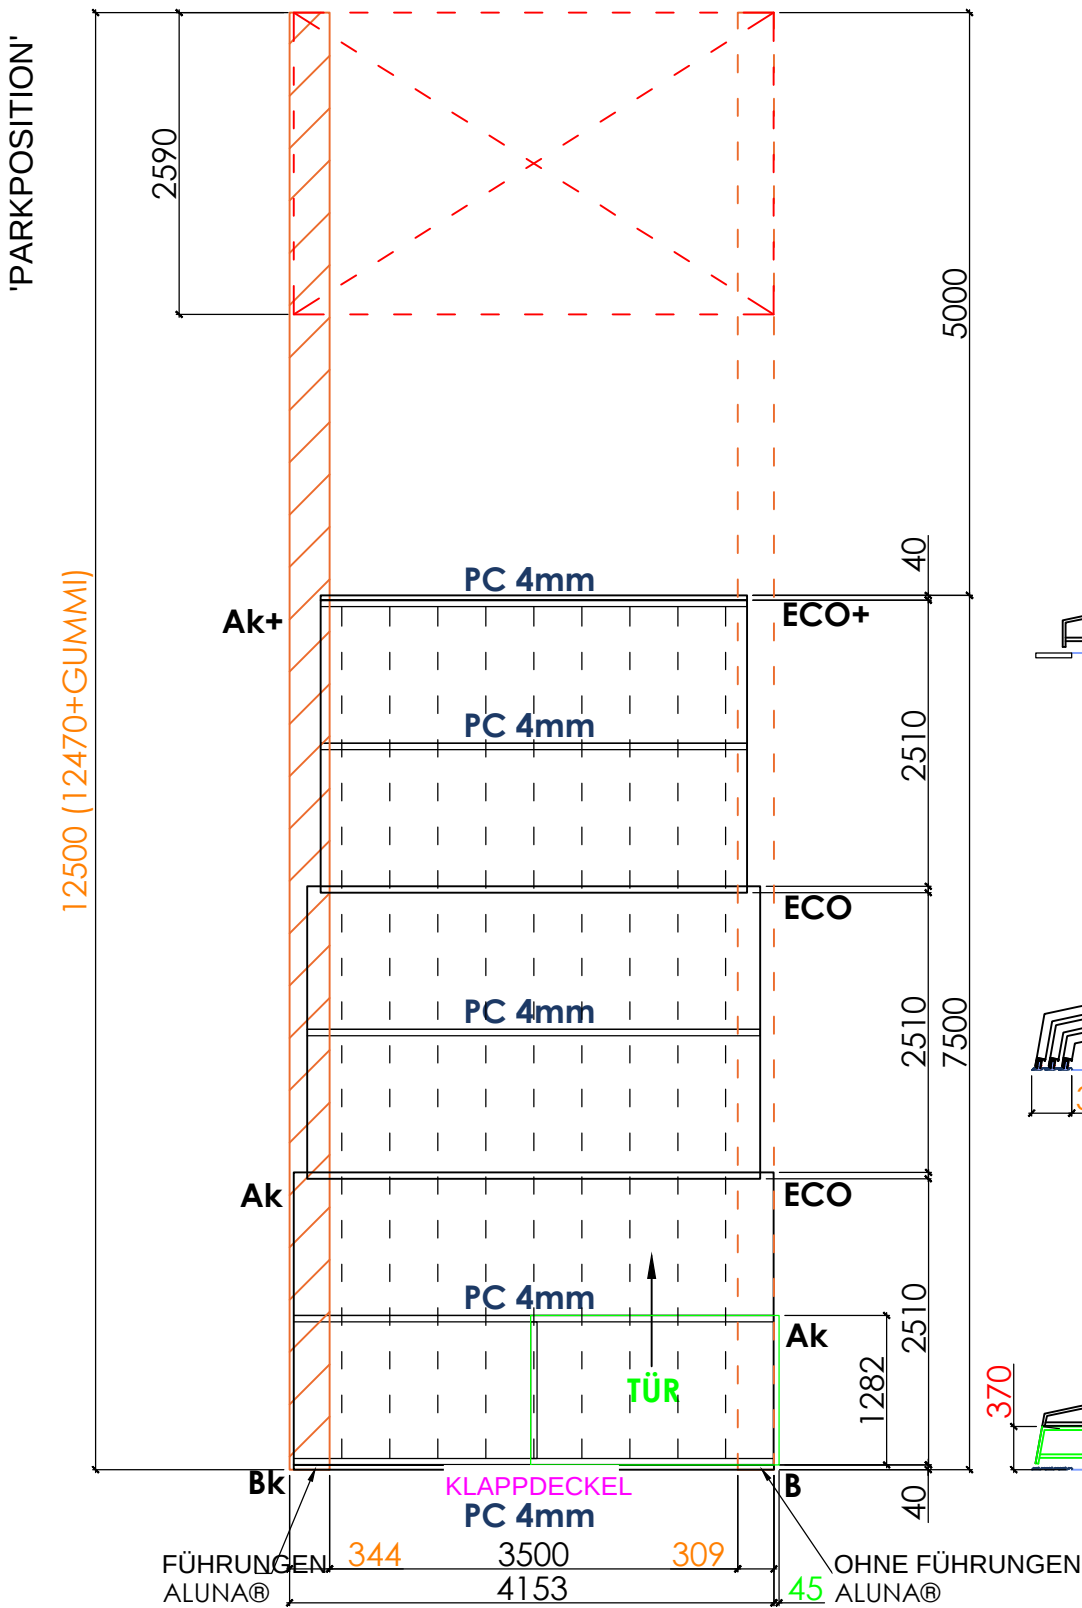

LEGENDE:

- PC 4mm** - solides Polycarbonat "Glas" Typ, gr. 4mm
Ak - Segment-/Türverriegelung mit Schlüssel
Ak+ - lange Segment-/Türverriegelung mit Schlüssel
B - Scharnierklappenschloss
Bk - Scharnierklappenschloss mit Schlüssel
ECO - Segmentverriegelung (Knauf)
ECO+ - lange Segmentverriegelung (Knauf)

Hinweise zum Fundament & zur Abdichtung (bauseitige Voraussetzungen)

- Das Fundament sollte tragfähig und frostbeständig ausgeführt werden (Beton mind. Expositionsklasse XF nach DIN EN 206 / DIN 1045-2).
- Die wasserbeanspruchte Fundamentoberfläche sollte vollflächig abgedichtet werden (außentaugliche Verbundabdichtung nach DIN EN 14891 / DIN 18531).
- Schienen-Durchdringungen einzeln mit Dichtmanschette und dauerelastischem, frostbeständigem Dichtstoff abdichten – Bohrloch vorher reinigen.
- Tip: Eine fachgerechte Abdichtung und ein frostbeständiger Untergrund schützen dauerhaft vor Feuchte- und Frostschäden. Zu Details beraten wir Sie gern.